


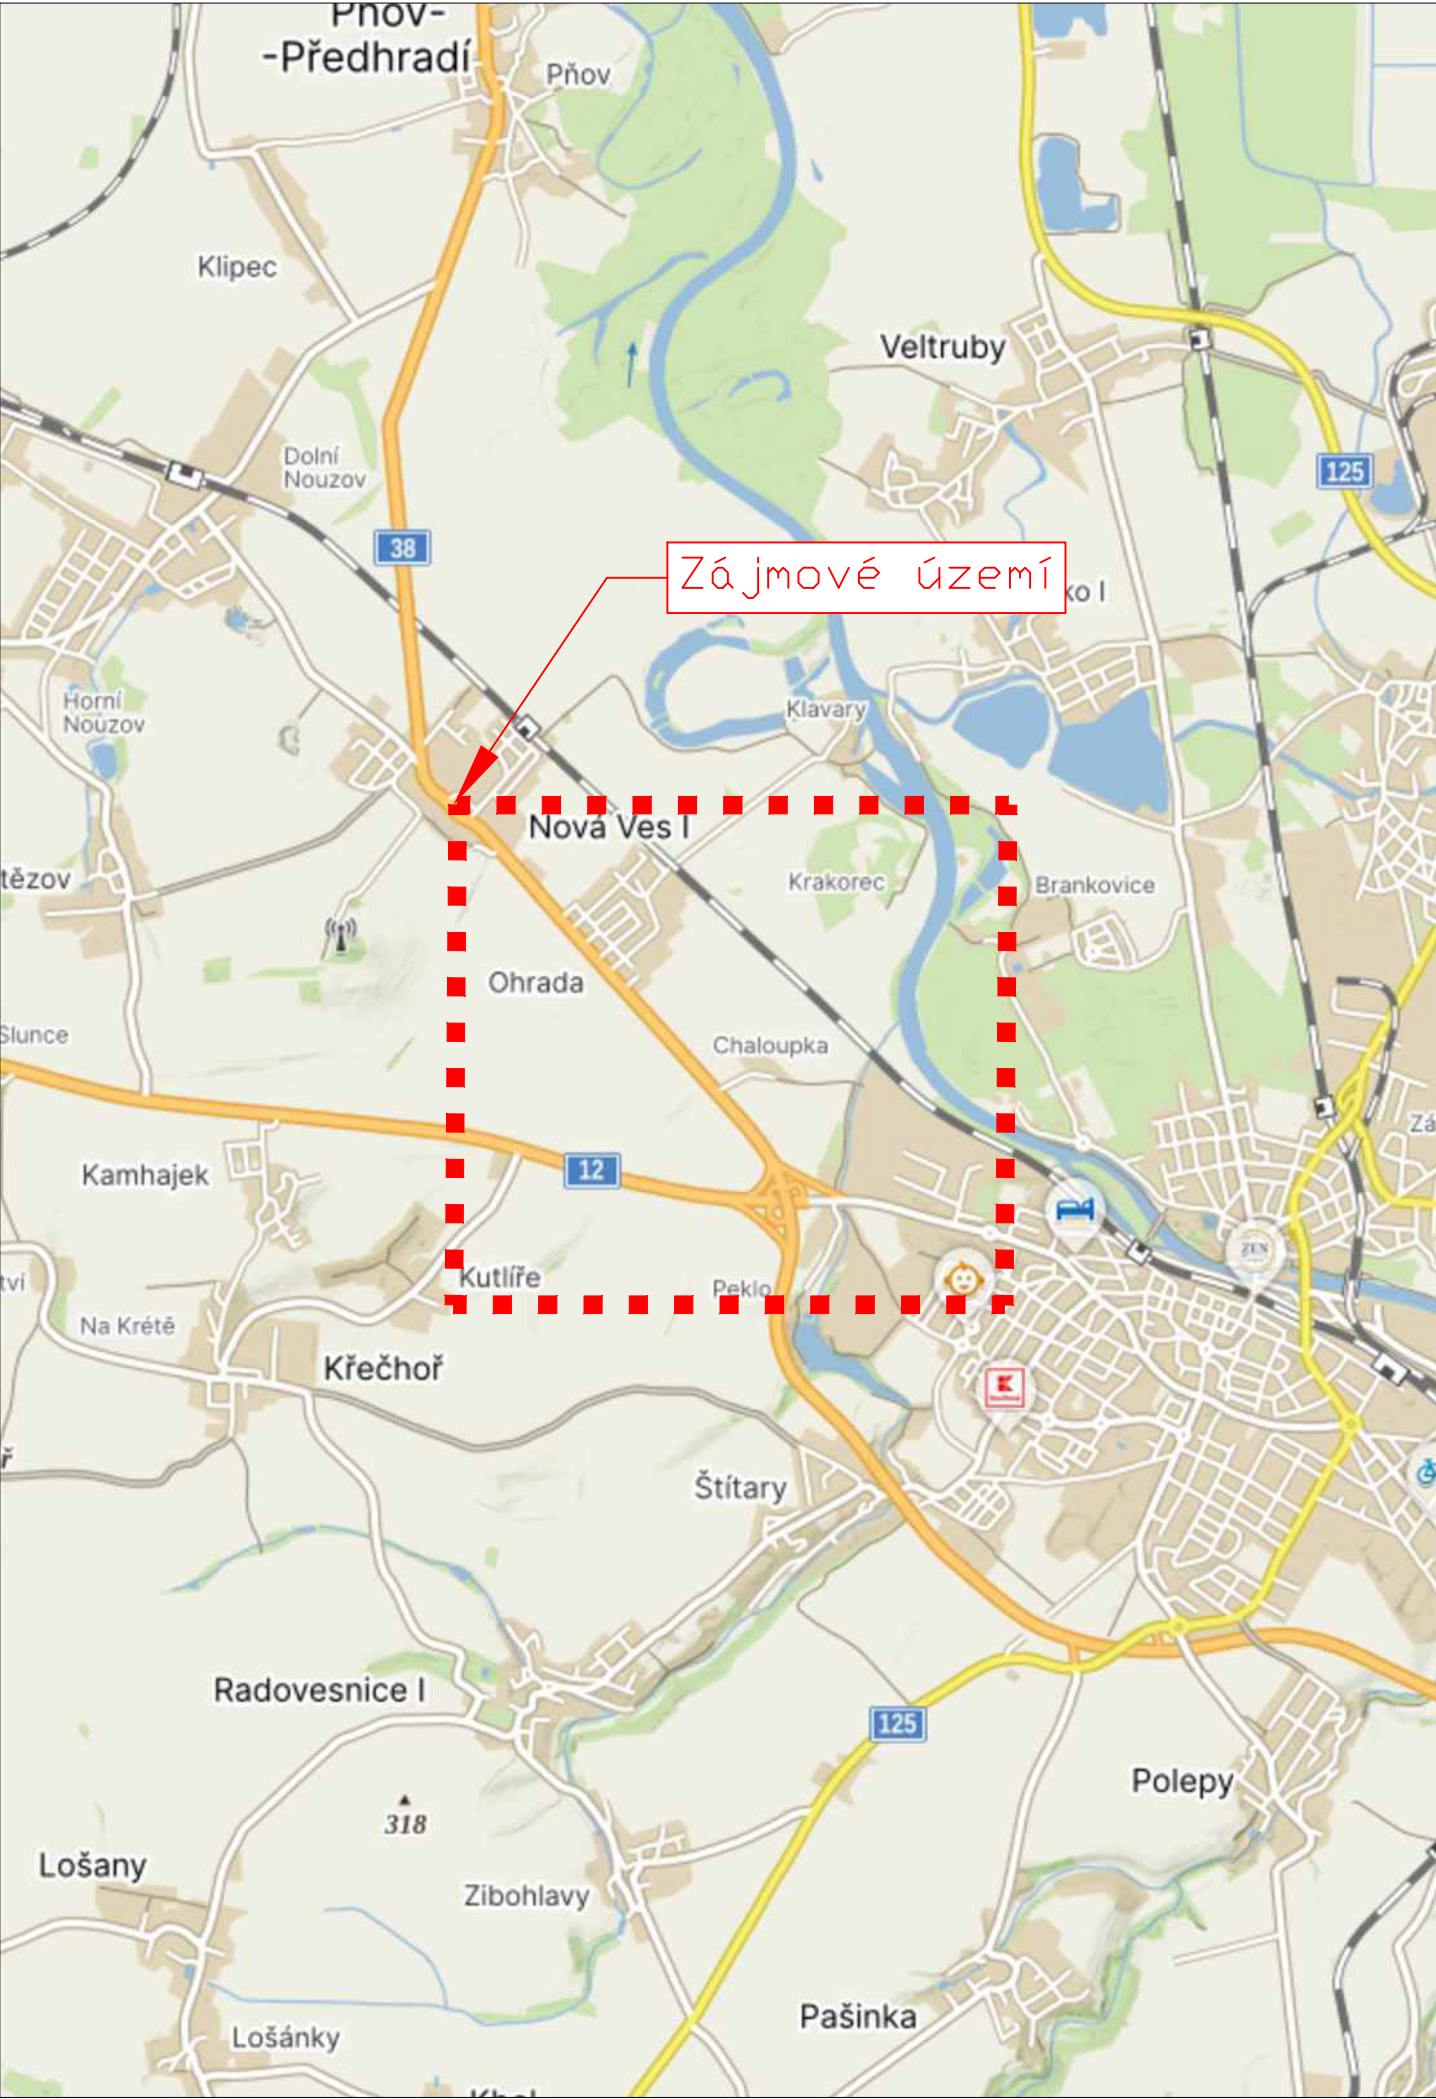


LEGENDA

návrh - SDZ



STÁVAJÍCÍ - SDZ

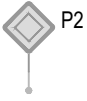

Ing. Tomáš
Barták

Digitálně podepsal
Ing. Tomáš Barták
Datum: 2025.04.02
10:53:45 +02'00'

Schválil:..... Schválil:.....



3K značky s.r.o.
Jiráskova 1519, 251 01 Říčany
tel.: +420 323 601 237, www.3kznacky.cz, info@3kznacky.cz

VYPRACOVAL: Matěj Krchov		HL. INŽENÝR PROJEKTU: Jakub Turoň		INVESTOR: ŘSD s.p.	
ČÍSLO ZAKÁZKY: 2025 00 040		DATUM: 03/2025			
AKCE: I/38 - OHRADA				MĚŘÍTKO: 1:80000	FORMÁT: 2xA4
				STUPEŇ: RDS	PŘÍLOHA ČÍSLO:
PŘÍLOHA: Zájmová mapa				KOPIE ČÍSLO:	A

